


A面 立面図 S:1/100

B面 立面図 S:1/100

C面 立面図 S:1/100

D面 立面図 S:1/100

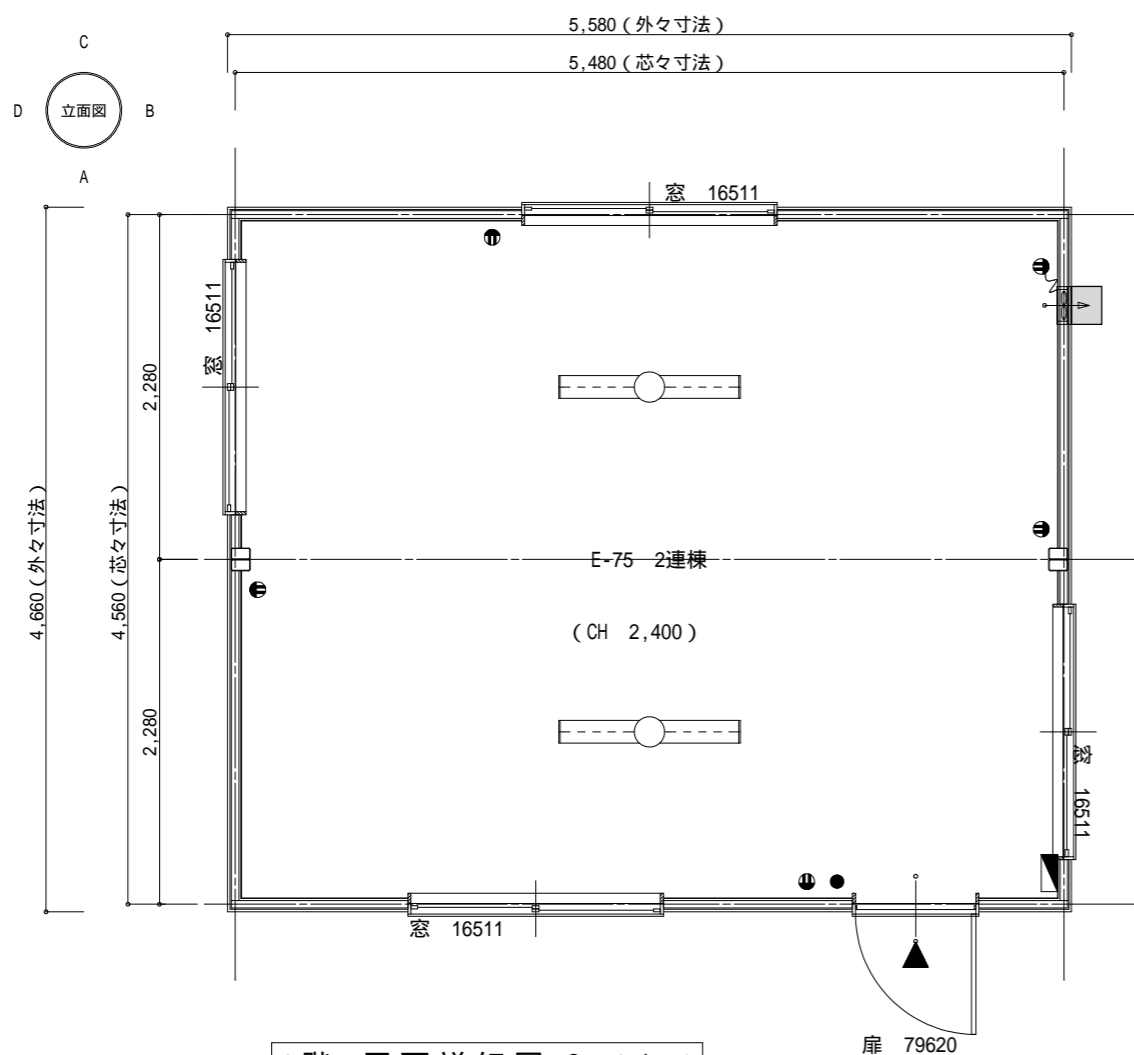

1階 平面詳細図 S:1/50

部屋名	面積	㎡(坪)
E-75 2連棟	24.99	(7.56)
合計	24.99	(7.56)

showa Clear E-75 2連棟【仕上表】

躯体	軽量形鋼 溶接枠組工法 錆び止め塗装(見掛けOP塗装仕上)
屋根	カラーレーフ ガルバリウム鋼板 t=0.4
	野地板 合板 t=12.0 下地 アスファルトルーフィング
雨樋	縦樋なし(別途工事)
外壁	金属サイディング t=16.0 (芯材硬質プラスチックフォーム)
建具	アルミサッシ 窓 16511×4ヶ所 規格硝子 透明 t=3.0mm
	框ドア 79620×1ヶ所(硝子/パネル) 規格硝子 透明 t=3.0 DC付
天井	ジプトーン 3'×3' t=9.5
	断熱材 イソシアヌレートフォーム t=40.0mm
内壁	プリント合板 t=4.0
床	ウレタン塗装合板 t=12 ソフト幅木 H60
電気設備	照明器具LED(32w・V2相当) 換気扇(20cm・フード・紐スイッチ付)
	2口コンセント×4ヶ所 スイッチ ブレーカー

工事名 E-75 2連棟 標準図



昭和ハウス工業株式会社

showahouse

本社事業所  
東京都江戸川区興宮町19-2

さいたまテクニカルセンター  
〒345-0025 埼玉県北葛飾郡杉戸町清地3-15-1

TEL 03-5607-4111 FAX 03-5607-4115

TEL 0480-37-4661 FAX 0480-37-4660

管理者

設計者

担当者

図面名

図面NO

備考

平面図・立面図

1

日付

日付

日付

ISO図面

縮尺 1/50,100