



A側 立面図 S:1/60

B側 立面図 S:1/60

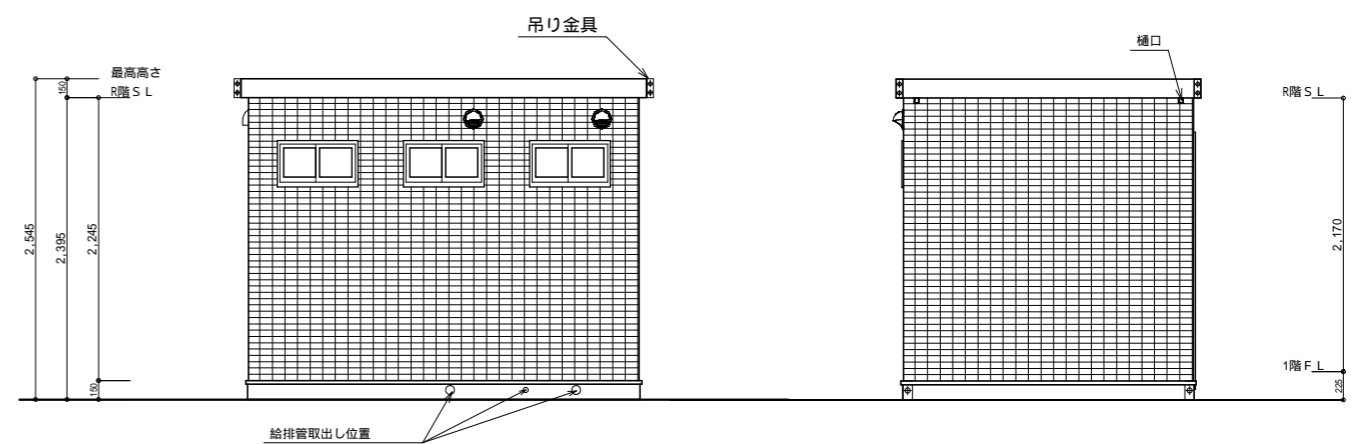


C側 立面図 S:1/60

D側 立面図 S:1/60

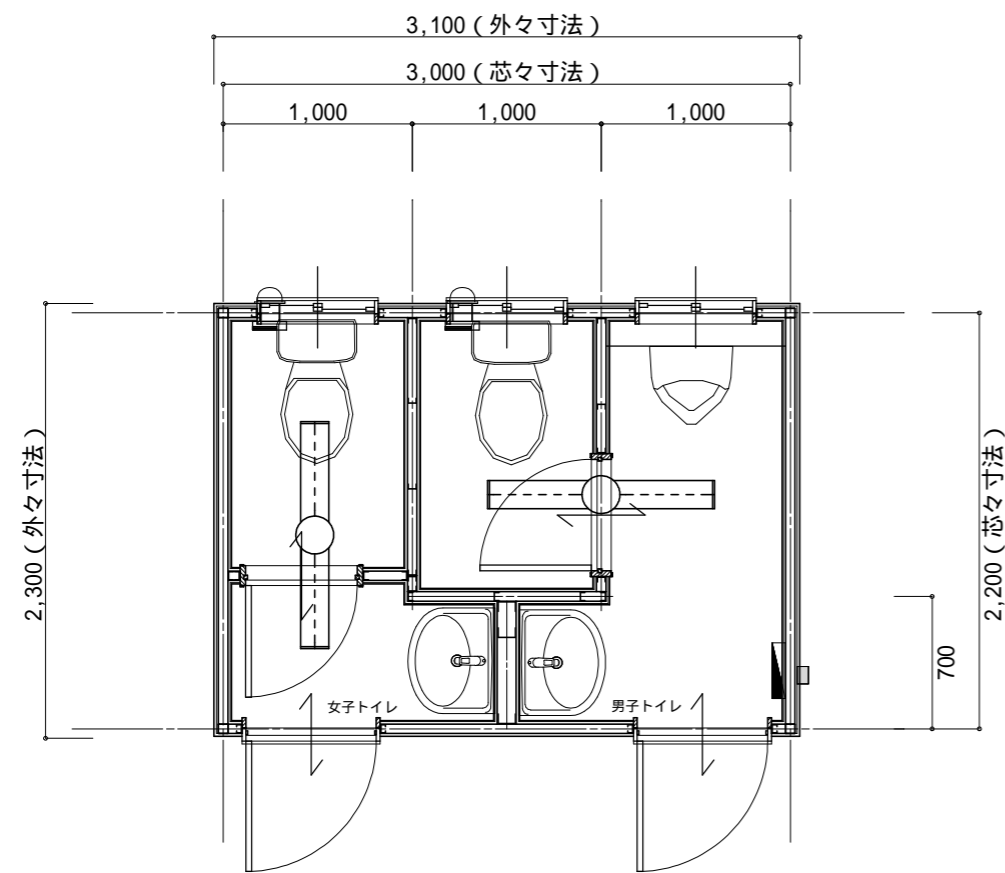


平面図 S:1/40

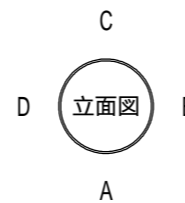

部屋名	面積 m <sup>2</sup>
女子トイレ	2.55
男子トイレ	4.05
合計	6.60

屋外トイレユニット AQREST R-40 【仕上表】

躯体	軽量形鋼溶接枠組構造 錆び止め塗装仕上 (見掛りOP塗装仕上げ)
屋根	大波カラーーフ ガルバリウム鋼板 芯材:高断熱材 ウレタン変性イソシアヌレートフォーム t=30
雨樋	樋なし
破風	C形鋼 150×50×20×3.2 (OP塗装仕上)
外壁	窯業系サイディング t=14.0
金属建具	アルミ製扉ドア 73020 硝子 / アルミパネル 網入り型硝子t=6.8mm DC・ガラリ付 アルミサッシ窓 06003×3ヶ所 網入り型硝子 t=6.8mm 網戸付
天井	アクリル樹脂系塗料珪酸カルシウム板 t=6.0 石膏ボード t=12.5下地
内壁	アクリル樹脂系塗料珪酸カルシウム板 t=6.0 石膏ボード t=12.5下地
トイレベース	ポリエステル樹脂化粧合板パネル t=40.0mm
床	FRP防水塗膜仕上 合板t=12.0二重張り下地
電気設備	人感センサー 照明器具LED(32W相当) LEDブラケット(20W相当) × 各男女 分電盤 バイブファン 100 コンセント
衛生設備	洋便器・ウォシュレット(温水便座)CS230B / SH230BA / TCF6541AKJ(リモコン付) 自動洗浄小便器 UFS900R ハイドロセラフロア AB660K 手洗器 L250DM / 自動水栓TEN40A・TS126AR (壁排水トラップ) 化粧鏡 YM3580AC 紙巻器 YH51R 擬音装置 YES400DR 排水配管設備 VP 75 給水配管設備 H1VP 13 ピクトプレート 男・女 各1枚 衛生機器色 TOTO【標準色・ホワイトNW1】

工事名	<b>【AQREST Series R-40】</b>	 <b>昭和ハウス工業株式会社</b> <small>showahouse</small>	管理者	設計者	担当者	図面名	<b>立面図・平面図・仕上表</b>  縮尺 1/40,60	図面NO
備考			本社事業所 さいたまテクニカルセンター. 東京都江戸川区興宮町19-2 〒345-0025 埼玉県北葛飾郡杉戸町清地3-15-1 TEL 03-5607-4111 FAX 03-5607-4115 TEL 0480-37-4661 FAX 0480-37-4660	日付	日付	日付		